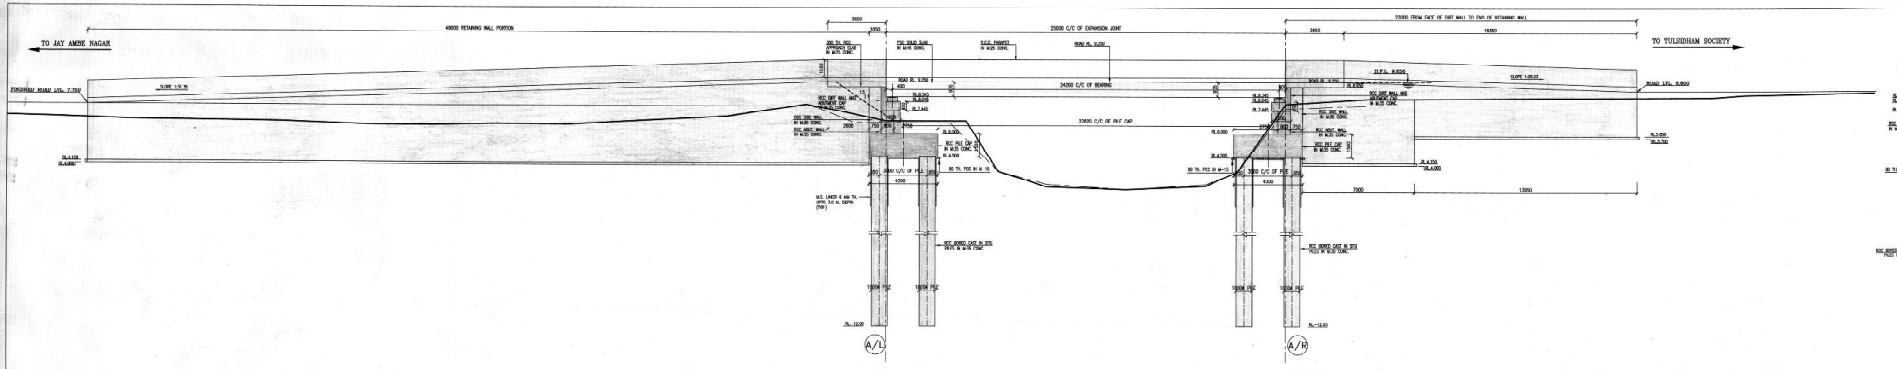

LONGITUDINAL SECTION A–A 1:100

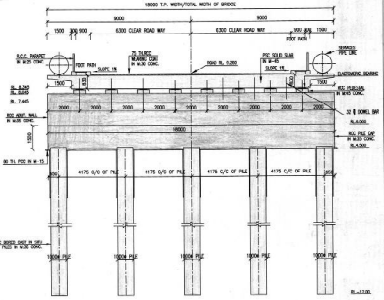

CROSS SECTION B–B 1:100

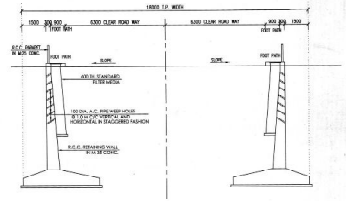

TYP. SECTION THROUGH RCC RETAINING WALL

SCALE 1 CM = 1.0 M.

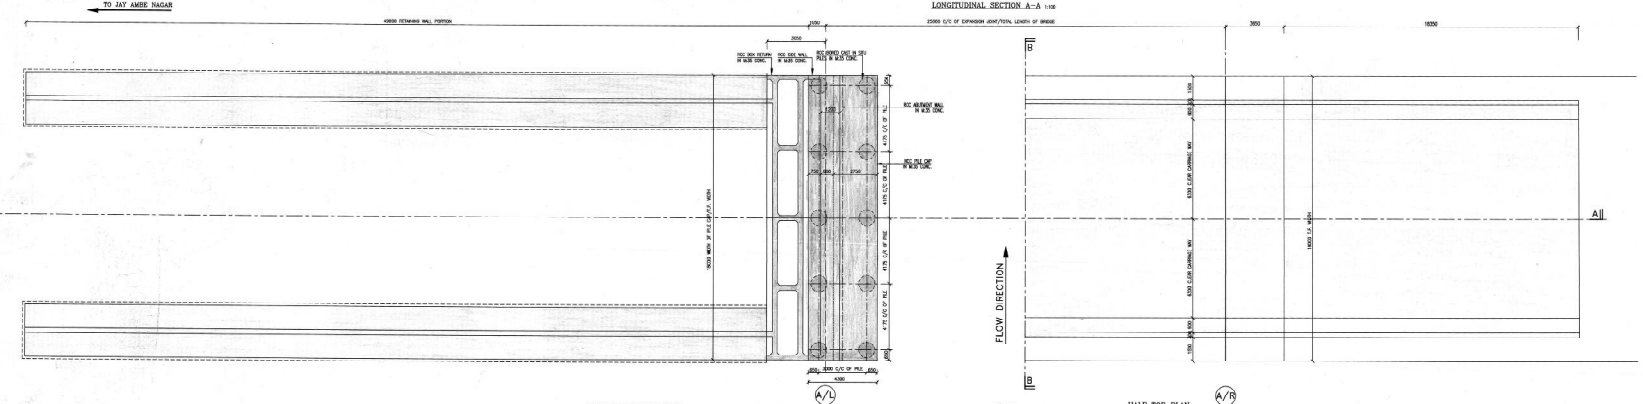

HALF FOUNDATION PLAN

PLAN 1:100

HALF TOP PLAN

